


産業展示ホール平面図

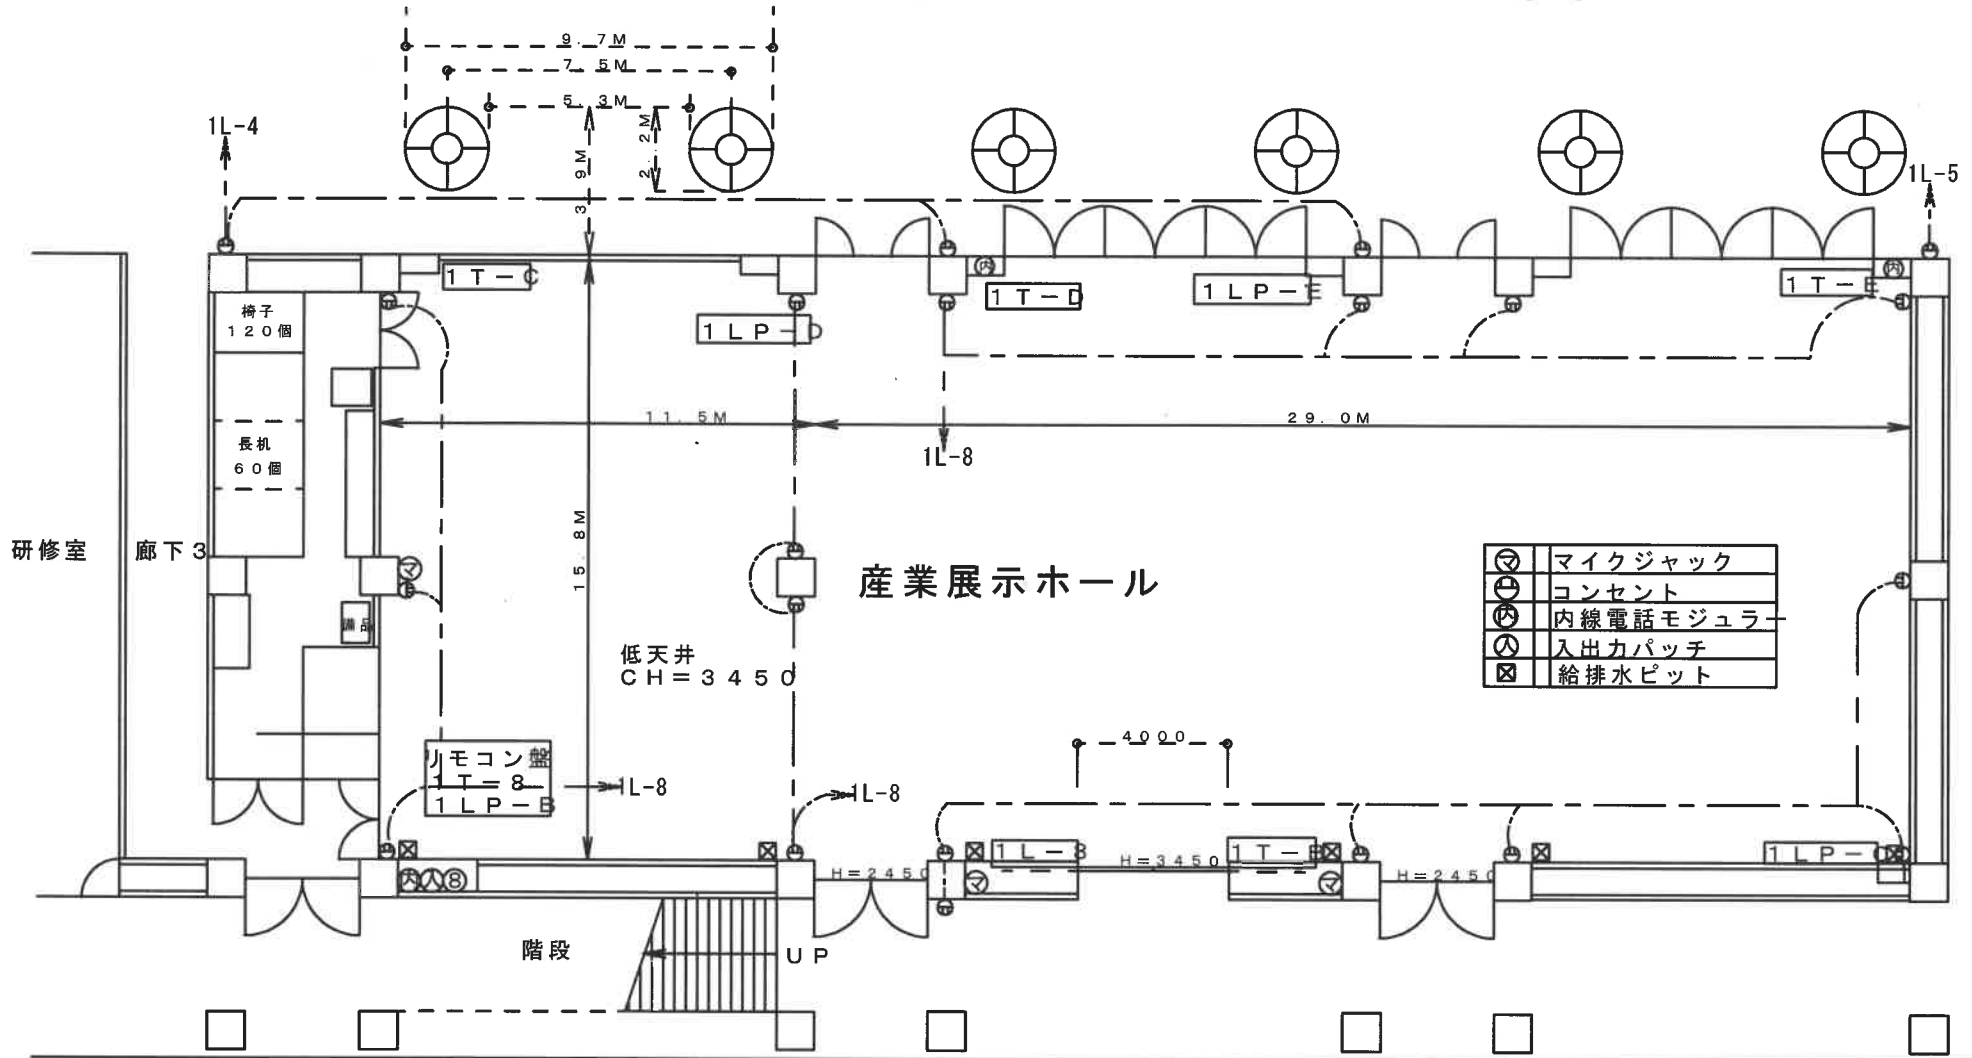

イベント用電源盤

盤名	電灯	動力
1LP-B	各125A	各50A
1LP-C		
1LP-D		
1LP-E		

コンセント

20A	4回路
1L-8	

産業展示ホール面積 1/200

床面積	676㎡	(204坪)
有効面積	641㎡	(193坪)
1坪 3.3124㎡		